
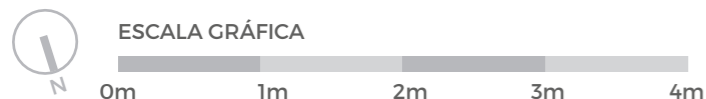


VIVIENDA 2 DORMITORIOS

Sup. útil interior	82,03 m ²
Sup. útil exterior*	18,68 m ²
Terraza	18,68 m ²

* Superficie de terraza-tendedero computable al 50%

TOTAL SUP. VIVIENDA 100,71 m²

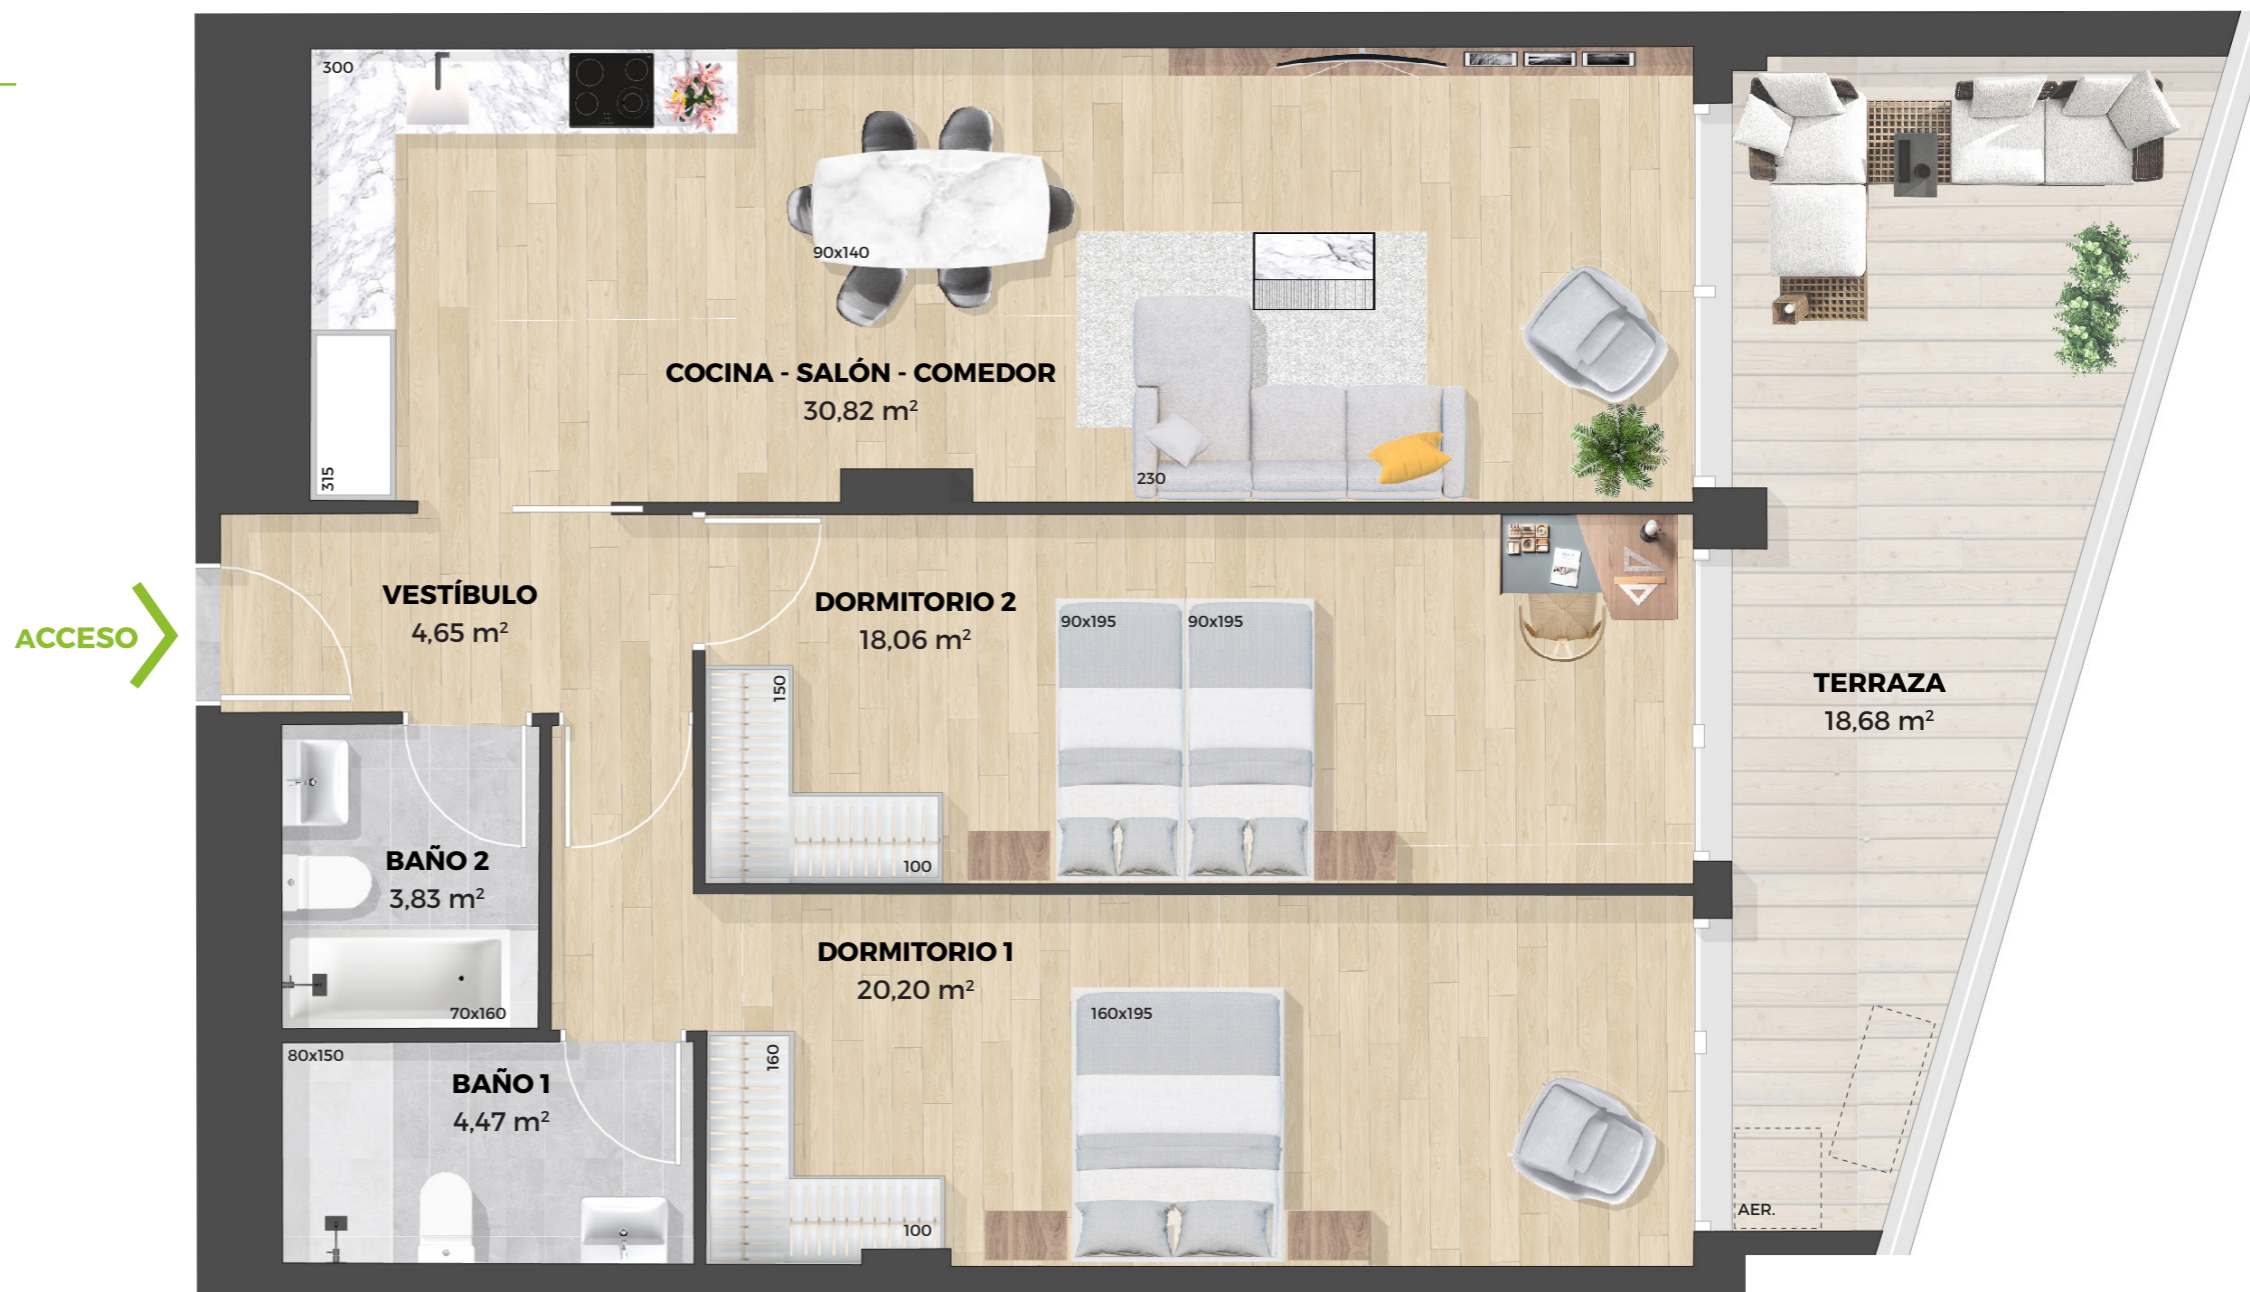

(*) A efectos de escrituración, las superficies útiles y construidas serán expresadas según los criterios de medición establecidos en el artículo 21 del Anexo 2 del Decreto Foral 5/2006, de 16 de enero

Nota. La presente información, perspectivas, medidas, cotas y documentación gráfica tienen carácter ilustrativo y están sujetas a modificaciones por exigencias de orden técnico, jurídico o comercial de la dirección facultativa o autoridad competente. El mobiliario tiene carácter meramente ornamental y, por tanto, no se entregará con la vivienda ni cocinas ni armarios. Tanto las cotas de mobiliario como los acabados de solados y alicatados tienen carácter orientativo y pueden sufrir variaciones.

COMERCIALIZA:

✉ estella@inmosarasate.com

☎ 948 555 464

INMOBILIARIA
Sarasate

PROMUEVE:

DZ Dicas Zureger

CONSTRUYE:

ibáñez
CONSTRUCCIÓN